

Lautrupvang 1B, 2750 Ballerup

Tlf. 70 12 06 00

kontakt@danskbyggeskik.dk

www.danskbyggeskik.dk

## Modernisering af baderum ved bygningsrenovering

### EKSISTERENDE BADERUM

#### PROBLEMSTILLING

Indpasning af nye eller renovering af eksisterende vådrum i byfornyelses-ejendomme handler om at få traditionel byggeskik og nutidig renoveringsteknologi til at fungere sammen. Udgangspunktet er typisk fleretages bygninger med murede eller støbte fundamenter, murede skillevægge, bræddeskillevægge og træbjælkelag (eventuelt suppleret med jernbjælkelag), hvorpå der er etableret baderum og toilet på et gulv af jernbeton.

#### VÅDRUM I ÆLDRE BYGNINGER

Egentlige vådrum i form af baderum og toiletter (WC'er) var ikke almindeligt forekommende i boligbyggeriet op til efter 1. Verdenskrig. I Københavns Kommune var det tilladt at etablere baderum i ældre bygninger på to måder: Enten med gulv af jernbeton på træbjælkelag, eller med fugefrit gulv af magnesiacement eller asfalt på bræddegulv i en tykkelse af mindst 2,5 cm og med 5 cm høj hulkehl langs væggen.


#### REGISTRERING

Et eksisterende vådrumsgulvs tilstand kan være svært at gennemskue, bortset fra at problemer næsten altid viser sig i den underliggende etages loft. De svage punkter er næsten altid knyttet til rørgennemføringer og afløb i gulvet, men revnedannelser er også ofte anledning til fugtphobning i etagedækket. Et studie af den tilgrundliggende litteratur vil dog forholdsvis nemt kunne udpege de kritiske punkter.

HVORDAN SKAFFER MAN SIG PÅ WWW.DANSKBYGGEKIK.DK OVERBLIK OVER DE TRADITIONELLE VÅDRUMSKONSTRUKTIONER? (4)


Prøv dig frem med søgefunktionerne 'Fritekstsøgning' og/eller 'Bibliotek' hhv. 'Artikler' på portalen.

Læs også afsnittet 'Få hjælp til søgning', som du finder øverst på siden ved at trykke på 'Søg-knappen'.

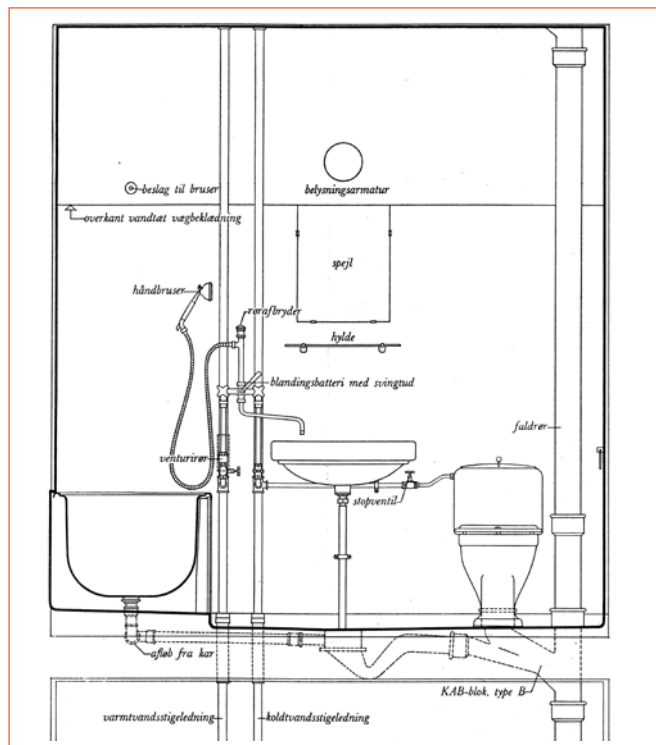

Eksempel på baderum med toilet i etagehus.

Kilde: BB 543.8 wc- og baderumstyper - maj 1953, Byggebogen.

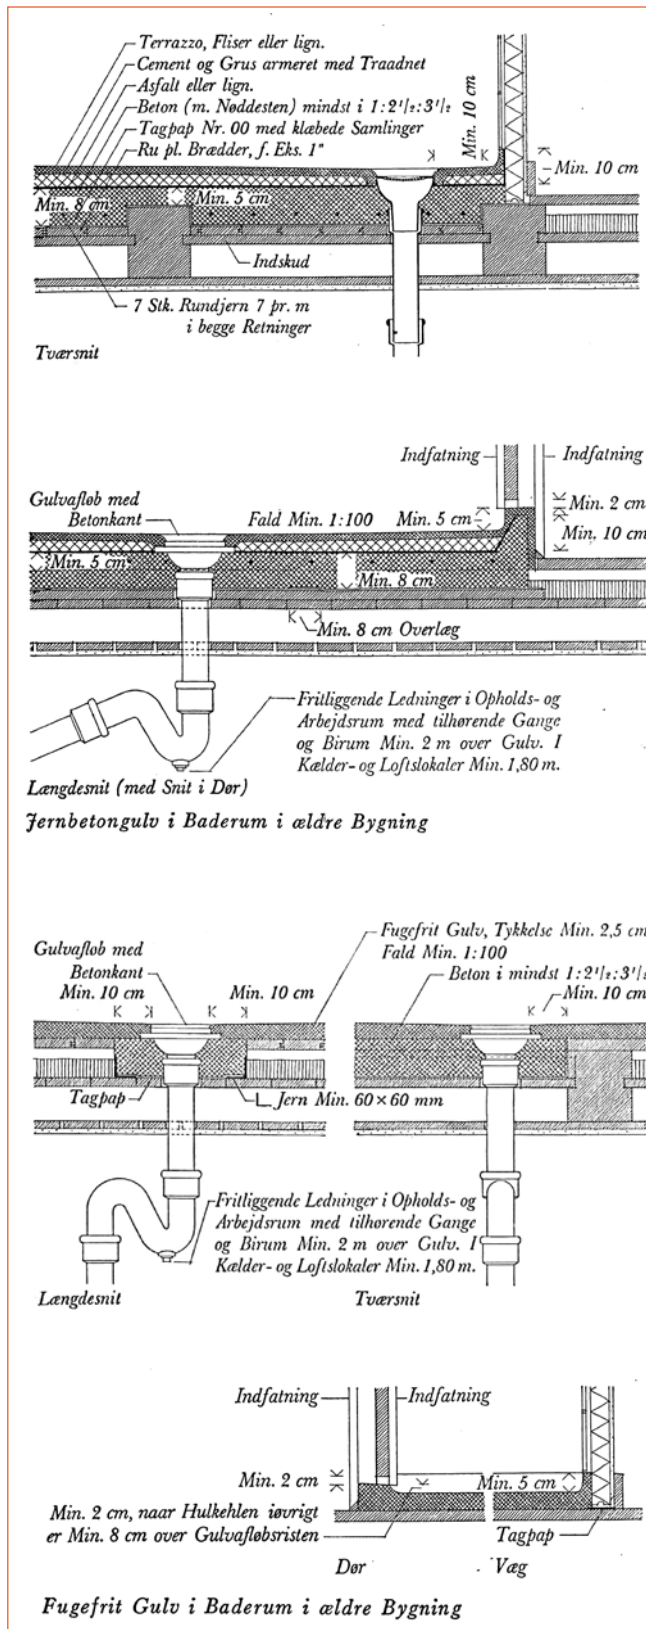

Eksempler på afløb i baderum på træbjælkelag.

Kilde: BB 331 Træbjælkelag november 1953, Byggebogen.