


4	41	415	415.1		415.12
Installationer	Bygningshygiejne	Afløbsinstallationer	Faldrør		Bøjninger, Faldrør

Maj 1948

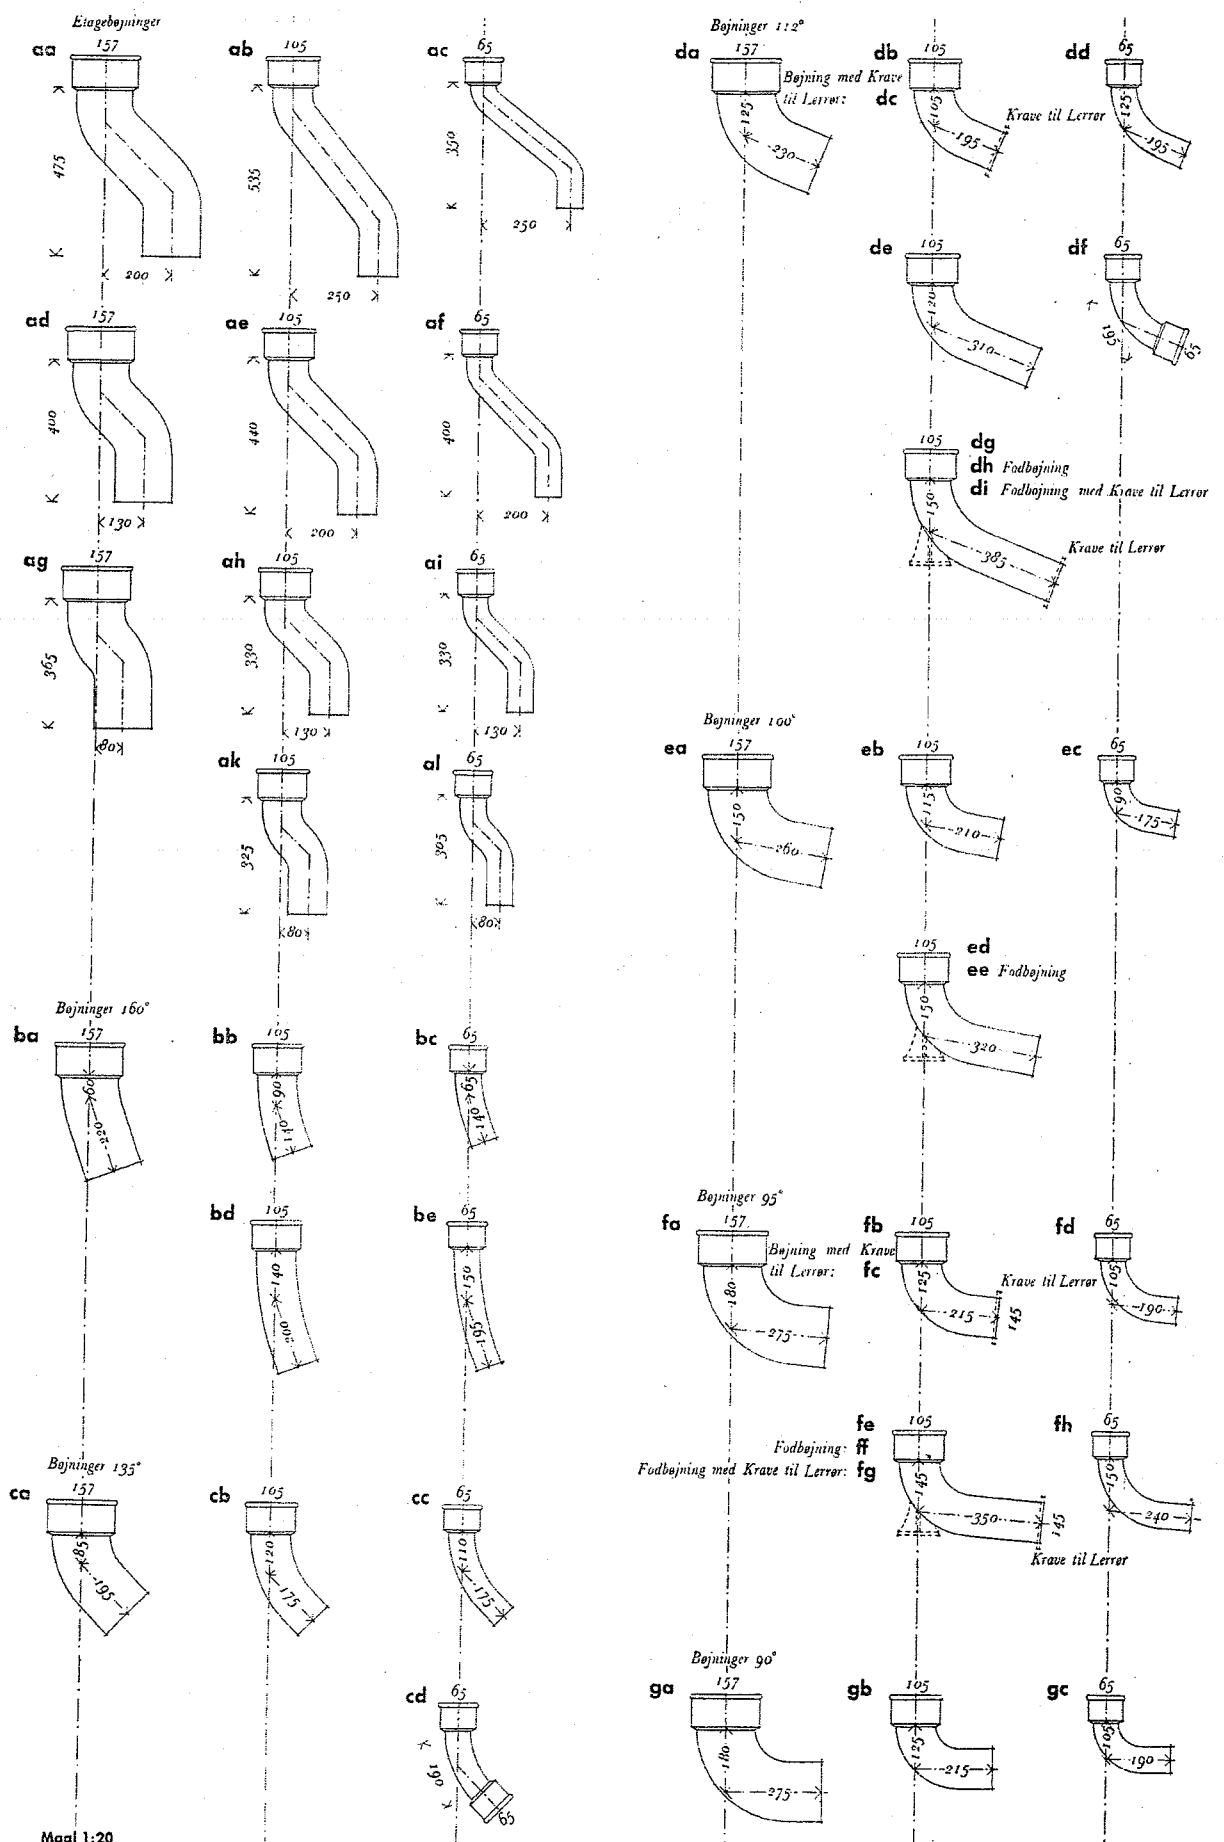


Maal 1:20


4	41	415	415.1		415.12
Installationer	Bygningshygiejne	Afløbsinstallationer	Faldrør		Bøjninger, Faldrør

Maj 1948

Reduktionsbøjninger 112°

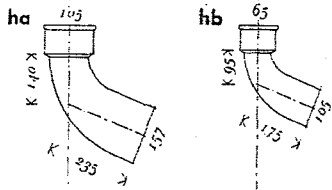

Reduktionsbøjninger 100°

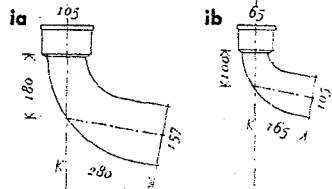

Reduktionsbøjninger 90°

