


4	41	415	415.1		415.18
Installationer	Bygnings-hyggejne	Afløbs-installationer	Faldrør		Overgangs- og Rensestykker

Maj 1948

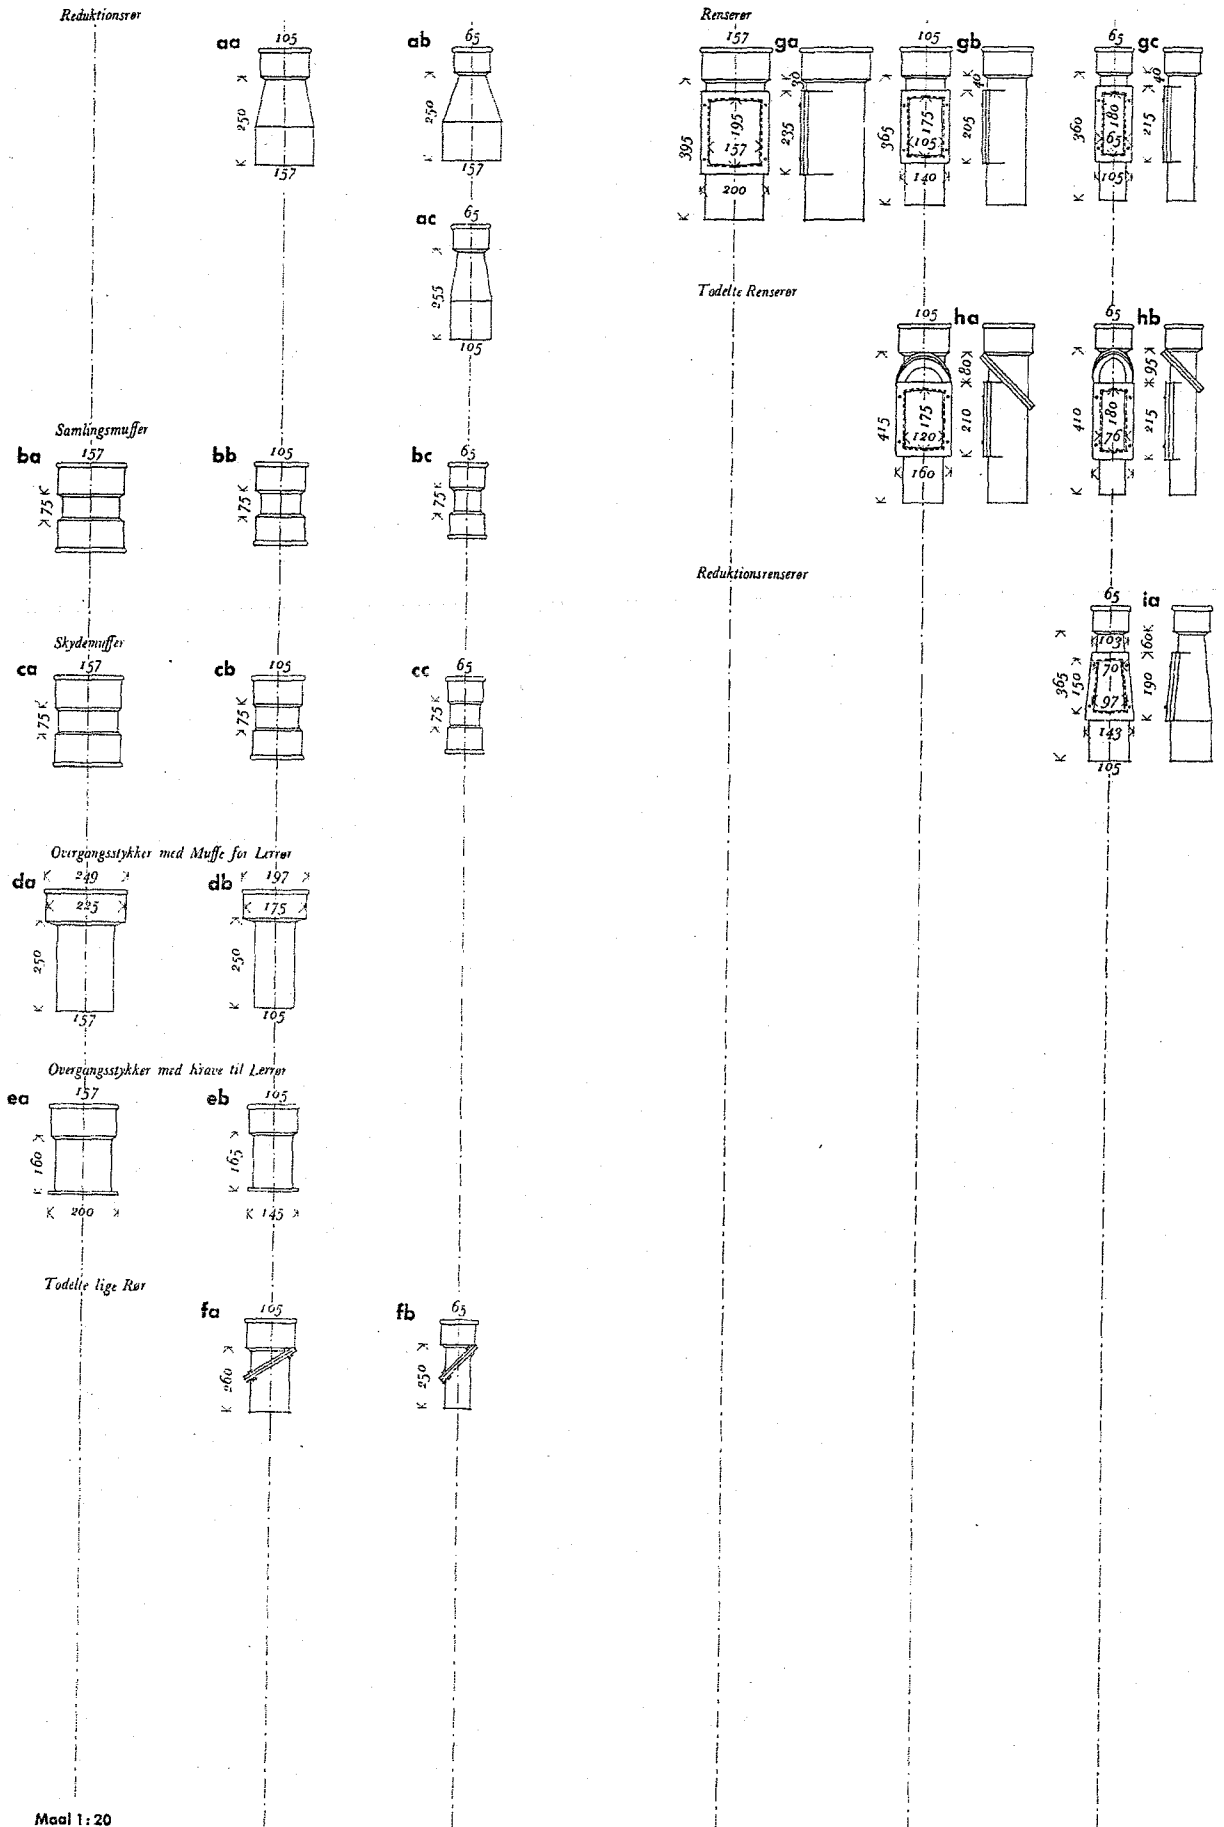

Maal 1:20